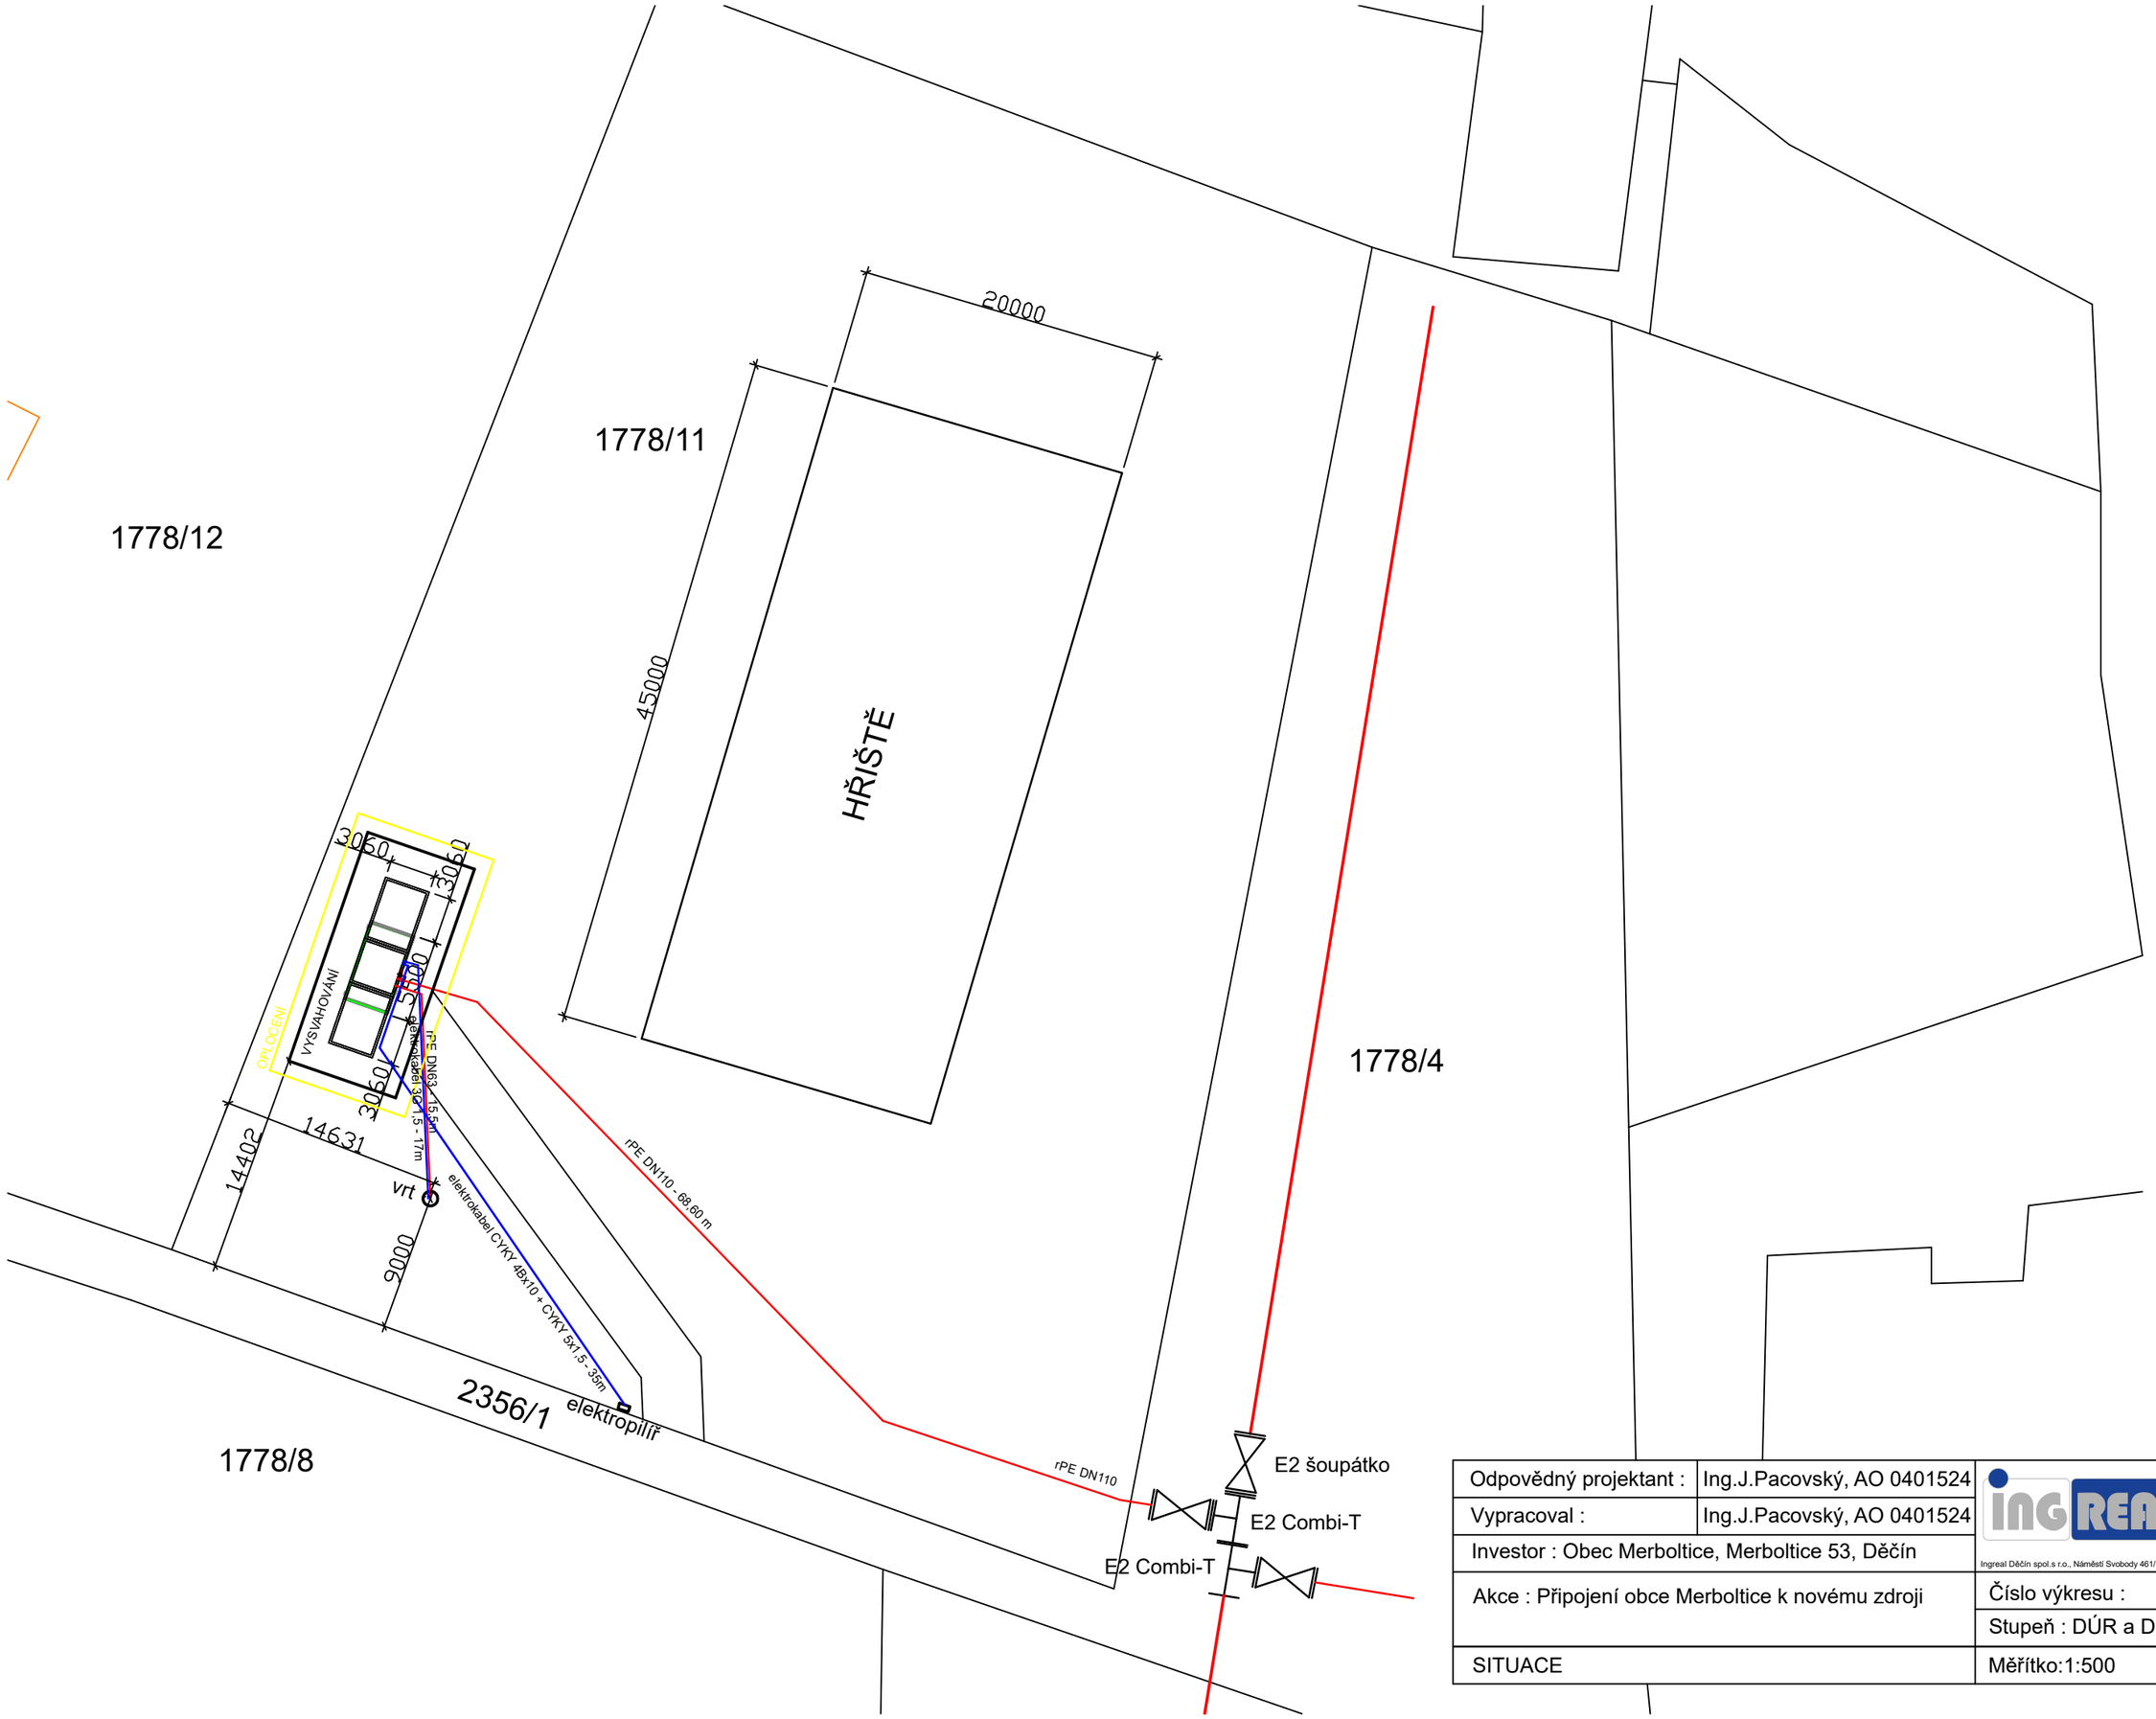

Odpovědný projektant :	Ing.J.Pacovský, AO 0401524	ING REAL Ingreal Děčín spol.s r.o., Náměstí Svobody 461/1, Děčín
Vypracoval :	Ing.J.Pacovský, AO 0401524	
Investor : Obec Merboltice, Merboltice 53, Děčín		
Akce : Připojení obce Merboltice k novému zdroji		Číslo výkresu :
		Stupeň : DÚR a DSP
SITUACE		Měřítko:1:500